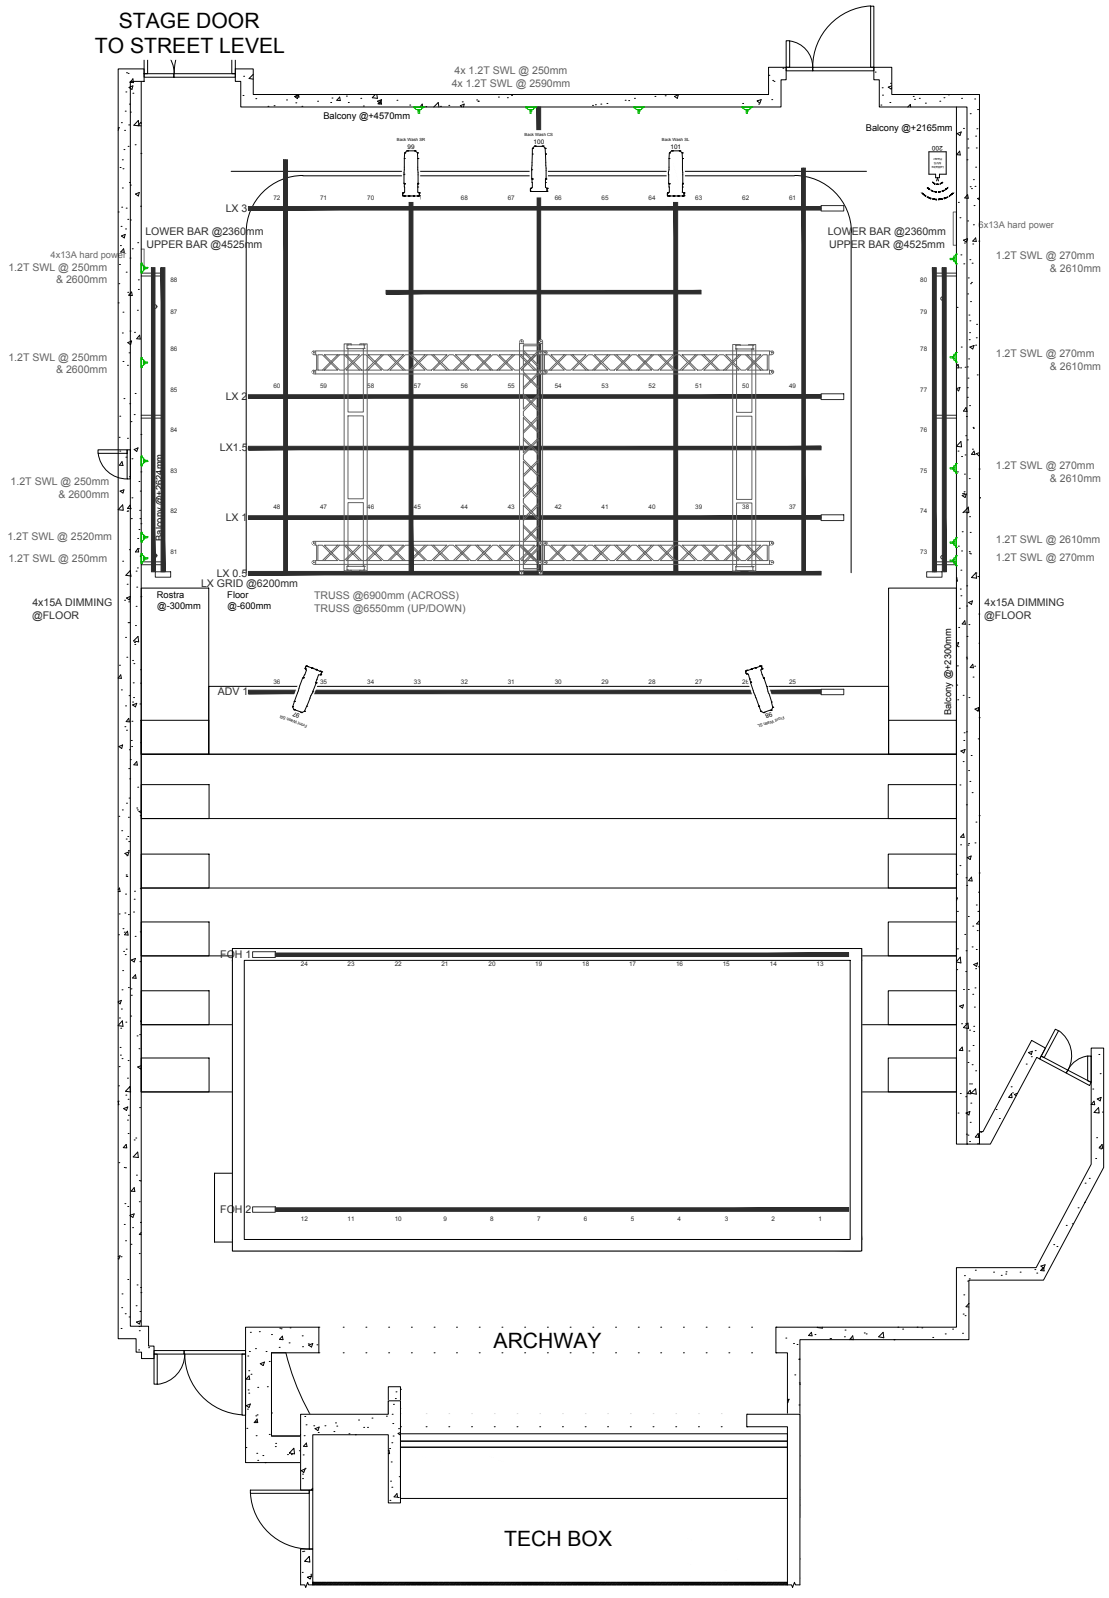

KEY

ETC Source4 15/30
ETC Source4 25/50
ETC Source4 Lustr
CCT Silhouette Profile
CCT Minuette Profile
CCT Starlette 1k Fresnel
CCT Starlette 2k Fresnel
Selecon Compact 6 Fresnel
CCT Minuette Fresnel
Strand Quartet Fresnel
PAR 64 (Lamp Type Specified)
Strand Coda 3Cell Flood
LeMaitre MVS Hazer

FEET
METRES

JACKSONS LANE
269a Archway Road, London N6 5AA
Email: technical@jacksonslane.org.uk

NOTES
Scale 1:100 @A4

VENUE: JACKSONS LANE THEATRE	DATE:
PRODUCTION:	VERSION: V.P / 16-Jan-20
COMPANY:	TITLE:
TECHNICIAN:	